



FOTO 01


FOTO 02

FOTO 03

FOTO 04



Estratto MAPPA SCALA 1:1000

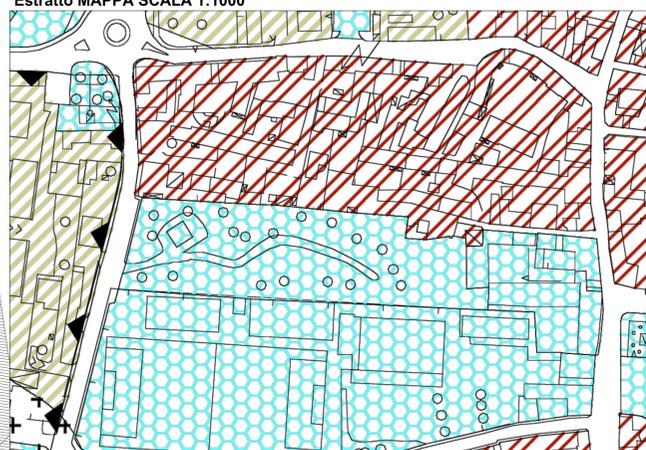

Estratto PGT - PIANO DELLE REGOLE SCALA 1:1000



10 gioco equilibrio per piccoli
08 gioco altalena per piccoli
09 gioco equilibrio per piccoli: n° 9 funghetti

PLANIMETRIA GENERALE SCALA 1:200



Estratto AEROFOTOGRAFICO SCALA 1:1000

LEGENDA:

- OPERE CHE REALIZZERA' IL COMUNE A PROPRIA CURA E SPESE
- 01 modulo prefabbricato servizio igienico
- 02 gioco con scivolo e torre
- 03 agnelli con scivolo e pannello in legno per teatro dei pupazzi
- OPERE ESISTENTI CHE IL GESTORE DOVRA' RIQUALIFICARE E MANUTENERE GARANTENDO LA SICUREZZA A NORMA
- 04 altalene esistenti
- 05 gioco con scivolo e torre esistente
- 06 giochi a molte esistenze
- 07 chiosco bar esistente (affidamento impianti e messa a norma comprese)
- MACCHIE GIOCHI CHE IL GESTORE DOVRA' INSTALLARE E MANUTENERE GARANTENDO LA SICUREZZA A NORMA
- 08 altalena per i piccoli
- 09 gioco equilibrio per piccoli: n° 9 funghetti
- 10 gioco equilibrio per piccoli
- area all'interno della quale il gestore potrà posizionare tavolini per il servizio bar
- area parco oggetto di gestione



FOTO 05

FOTO 06

FOTO 07

FOTO 08

| | | |
|---|--|---|
| <p>COMUNE DI CARDANO AL CAMPO Provincia di Varese 21110 - Piazza Mazzini, 13 Settore programmazione e sviluppo del territorio tel. 0331 288 217 - mail: info@comune.cardanoalcampo.va.it</p> | | <p>02</p> |
| <p>PROGETTO DI FATTIBILITA' TECNICO-ECONOMICA Intervento di riqualificazione del parco Usueli</p> | | <p>06 marzo 2024</p> |
| <p>Parere generale emesso categorico e fee</p> | | <p>1:100</p> |
| <p>STATO DI FATTO E MODIFICHE DA ATTUARE</p> | | <p>progetto per: aut. di concorsione di</p> |
| <p>PROGETTISTA: Arch. Massimo Mantovani</p> | <p>CONTORE: Geom. Salvatore Paratore</p> | <p>PRODOTTORE: T. Tommasini</p> |