



INDIVIDUAZIONE E CLASSIFICAZIONE DELLE TIPOLOGIE DI APPARECCHI E DI INSTALLAZIONE SUL TERRITORIO COMUNALE


APPARECCHI STRADALI

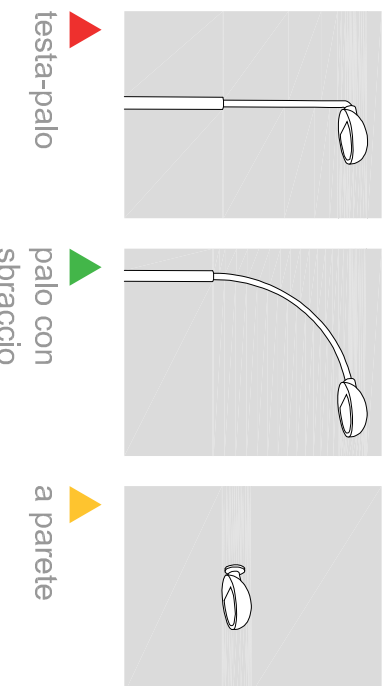

APPARECCHI DA ARREDO URBANO

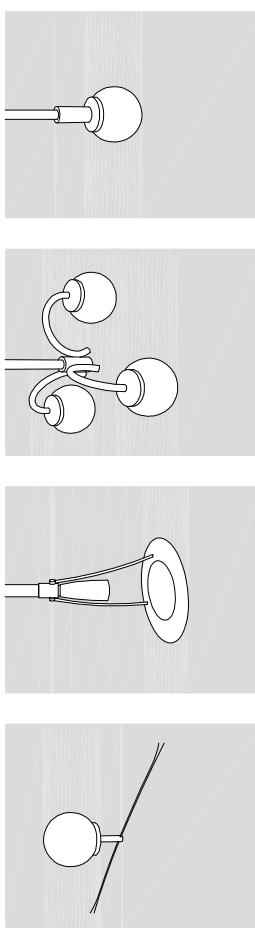

APPARECCHI A PROIEZIONE

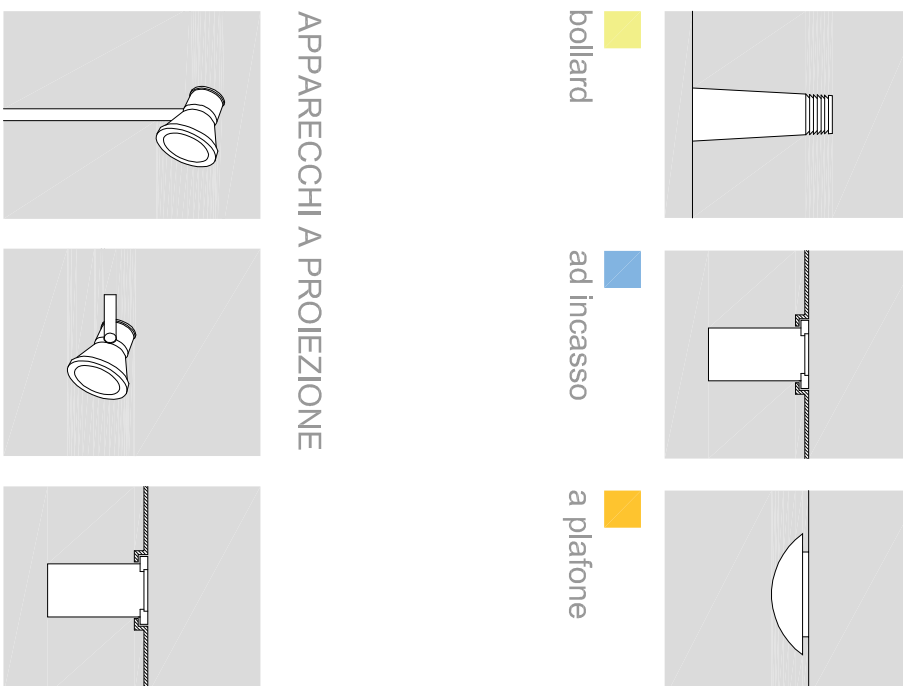


cabina di alimentazione

PIANO REGOLATORE ILLUMINAZIONE COMUNALE ai sensi L.R. 17 / 00 s.m.i.

ELABORATI GRAFICI

COMUNE DI CARABANO AL CAMPO - PROVINCIA DI VARESE

PROGETTO E REDATTORE
Ing. Saverio Lotti
Responsabile Ing. Saverio Lotti

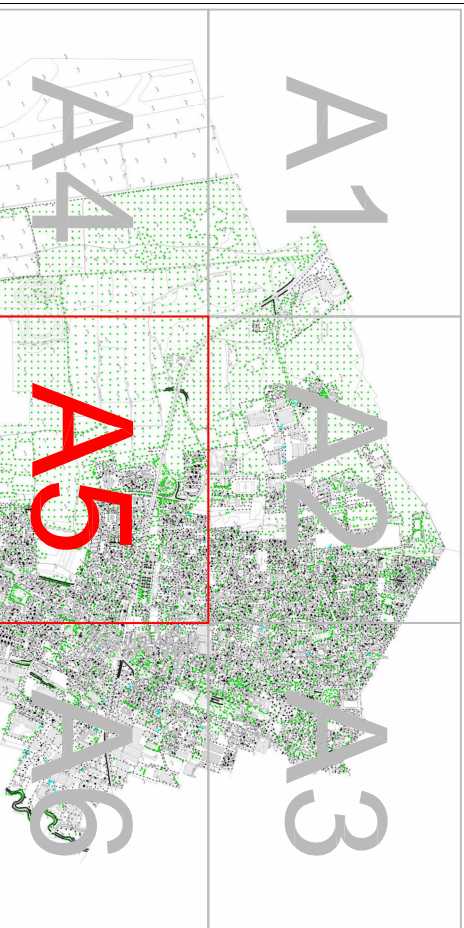

Comune di Carabano Al Campo
Ing. Saverio Lotti
Responsabile Ing. Saverio Lotti

SINTESI DELLE REVISIONI		SCALA: 1:2000	
N°	DATA	emissione	DATA
00	31-10-2010	emissione	Marzo 2012
01	17-11-2010	revisione	
02	21-03-2011	revisione	
03	07-04-2011	revisione	
04	02-09-2012	revisione	

