



PROSPETTO NORD-EST- STATO DI FATTO



PROSPETTO NORD-EST - INTERVENTI

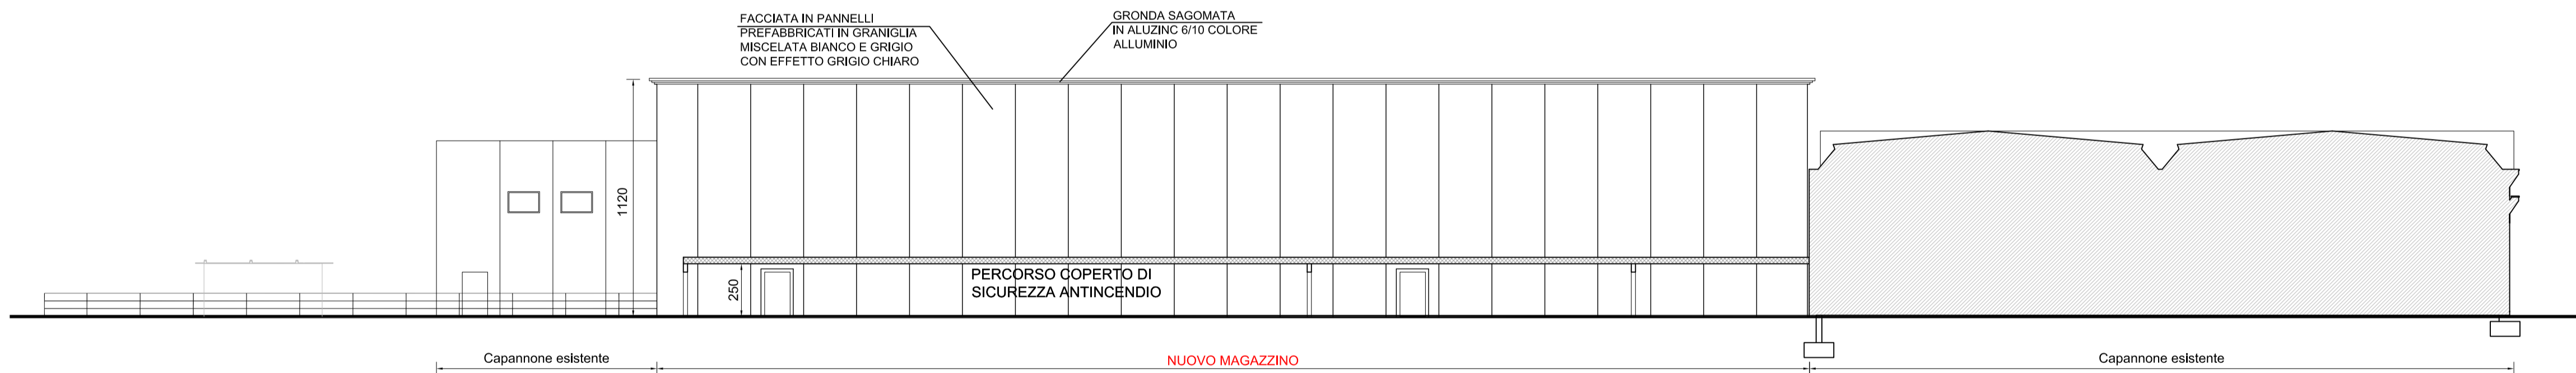

PROSPETTO NORD-EST - STATO DI PROGETTO

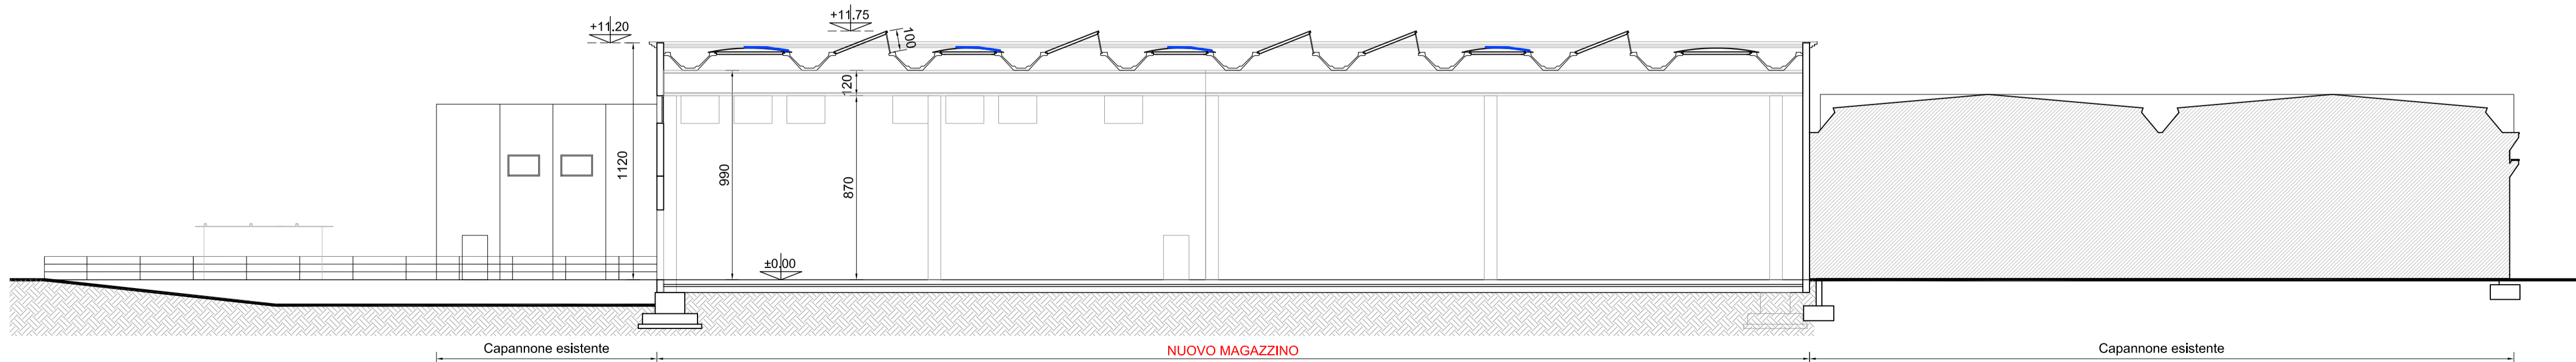

SEZIONE A-A

- LEGENDA:**
- DEMOLIZIONI
 - DEMOLIZIONI
 - COSTRUZIONI
 - COSTRUZIONI

Committitore _____ firma	Progettista _____ firma
--------------------------------	-------------------------------

FINPO s.p.a. - AMPLIAMENTO 2019 AP		n. 200303
COMMITTENTE FINPO SPA VIA A. MANZONI 17 - GALLARATE (VA)		DATA 16.04.2020
LUOGO STABILIMENTO FIAMMA SPA VIA SAN ROCCO 56 - CARDANO AL CAMPO (VA)		SCALA 1:200
OGGETTO NUOVO MAGAZZINO: SPORTELLO UNICO - DPR 160/2010 ART. 8 RICHIESTA DI AUTORIZZAZIONE PAESAGGISTICA		DISEGNATO GIA
TAVOLA PROSPETTO NORD-EST / SEZIONE A-A: STATO DI FATTO / INTERVENTI / STATO DI PROGETTO		CONTROLLATO /
PROGETTO		DISEGNO NUMERO - - - - - 5.0 A

STUDIO DI INGEGNERIA DOTT. ING. EDOARDO GUENZANI
 Via Mameli,44 - 21013 Gallarate (VA) - tel. 0331-794480 fax 0331-775661
 e-mail: info@ingegneriaguenzani.it